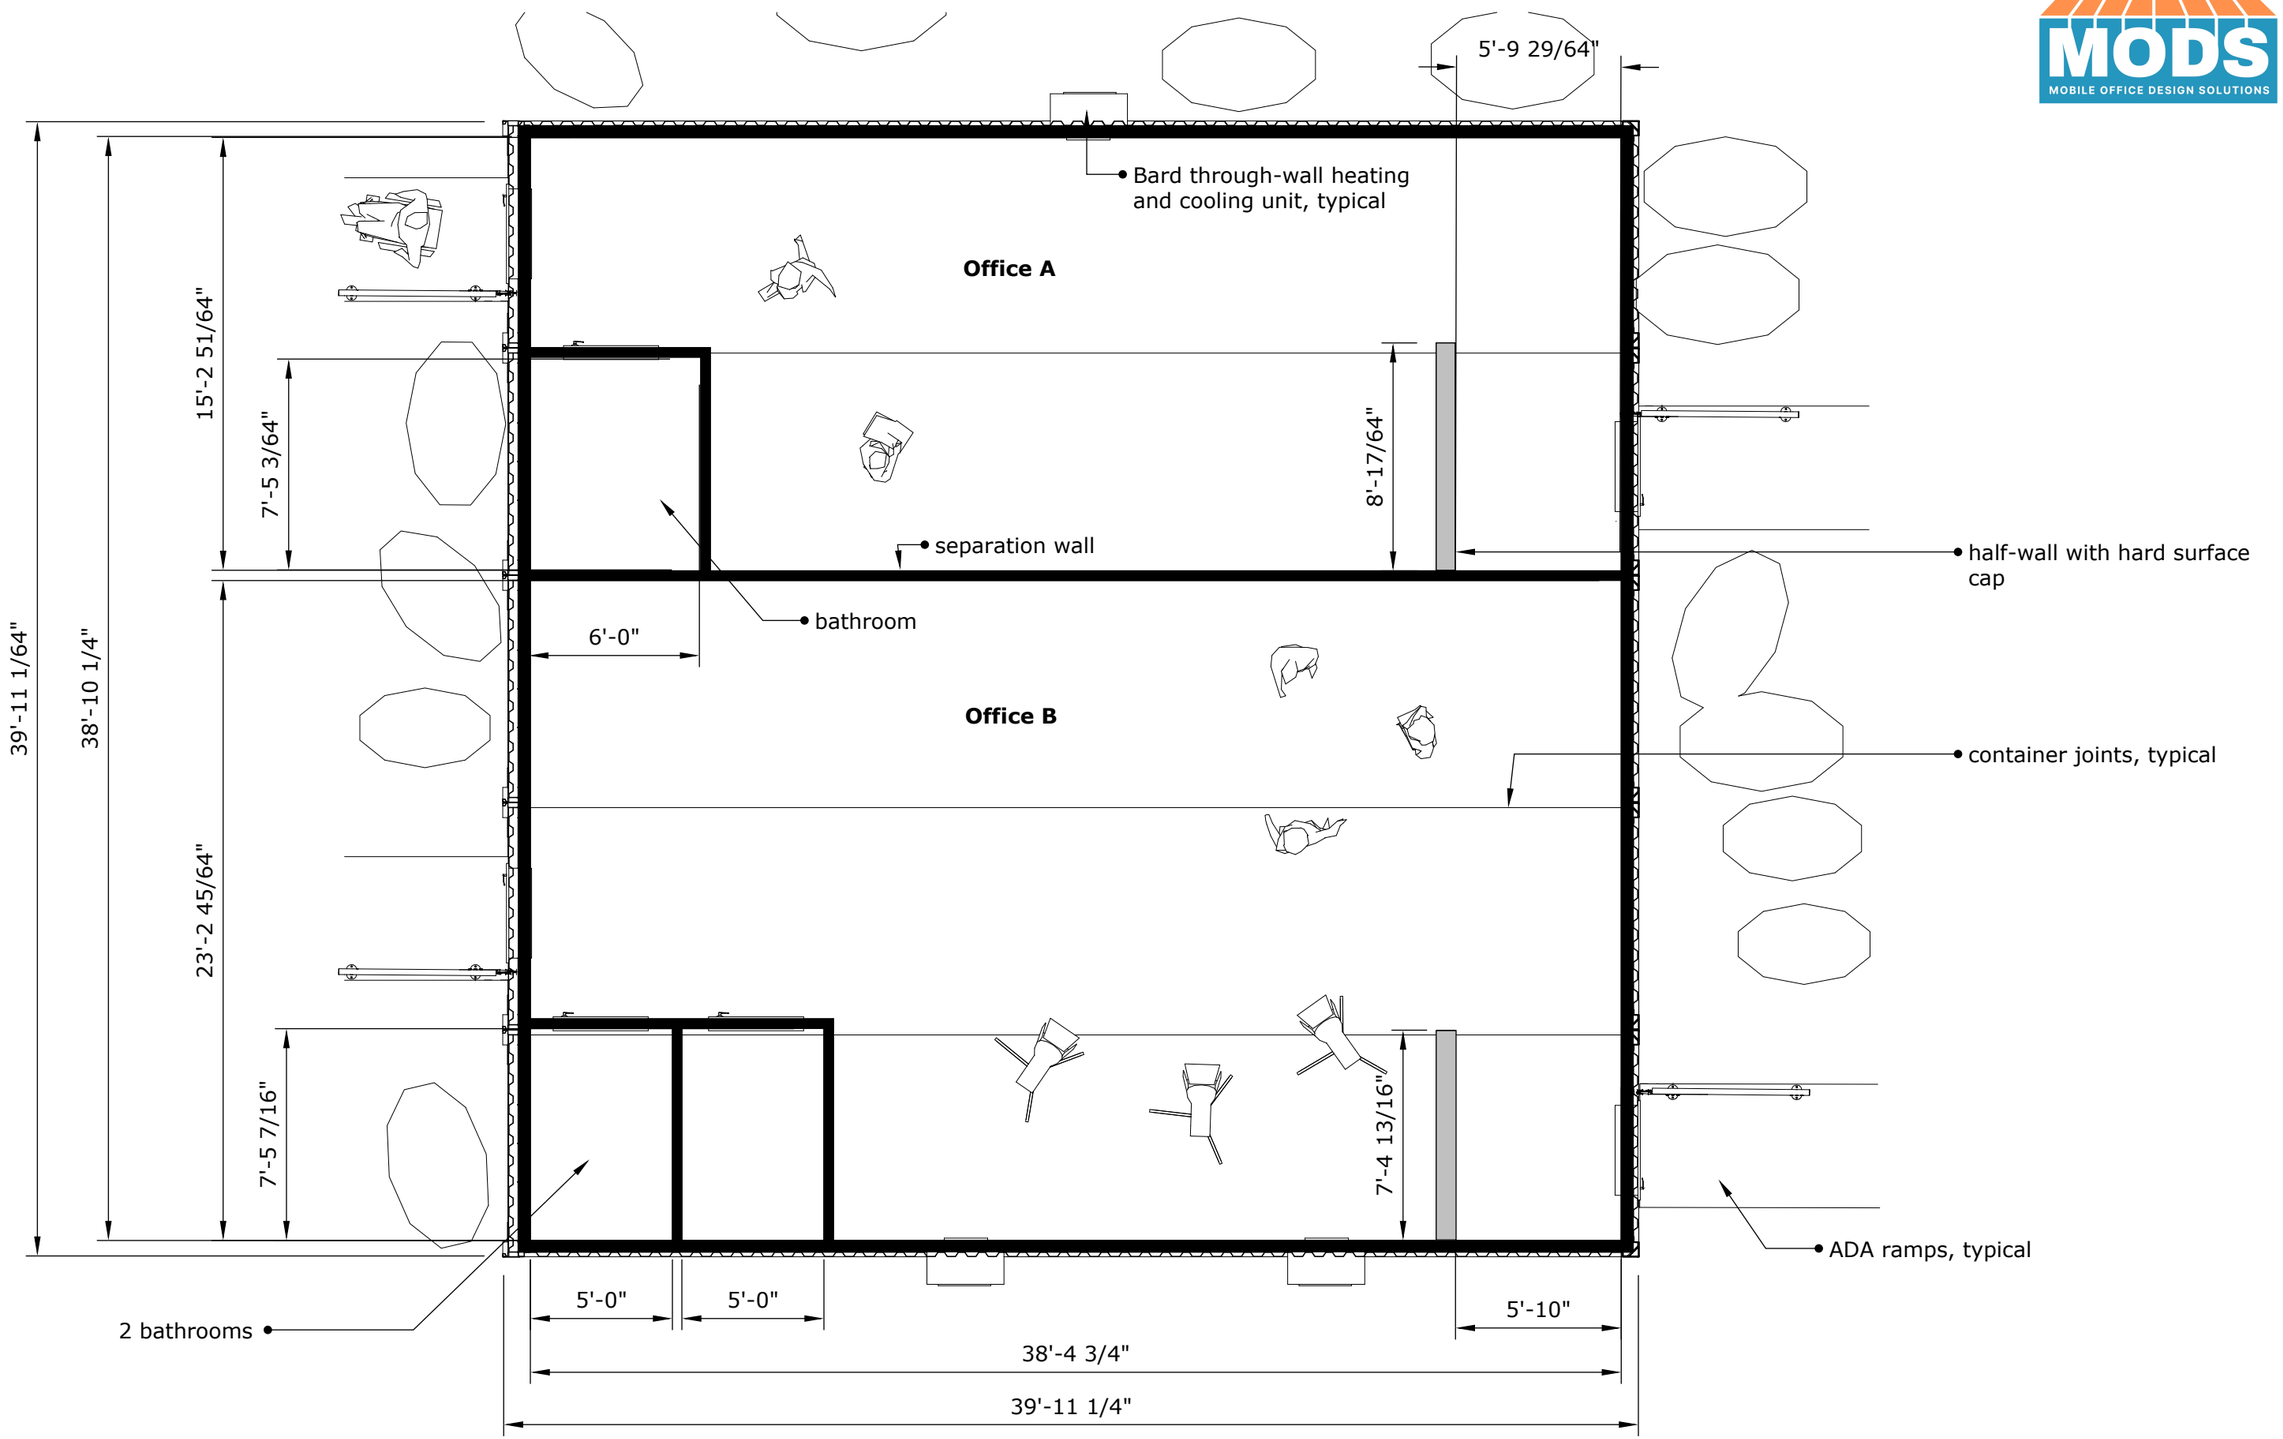
5'-9 29/64"
Bard through-wall heating and cooling unit, typical
Office A
15'-2 51/64"
7'-5 3/64"
8'-17/64"
separation wall
half-wall with hard surface cap
bathroom
6'-0"
39'-11 1/64"
38'-10 1/4"
Office B
container joints, typical
23'-2 45/64"
7'-5 7/16"
7'-4 13/16"
ADA ramps, typical
2 bathrooms
5'-0"
5'-0"
5'-10"
38'-4 3/4"
39'-11 1/4"

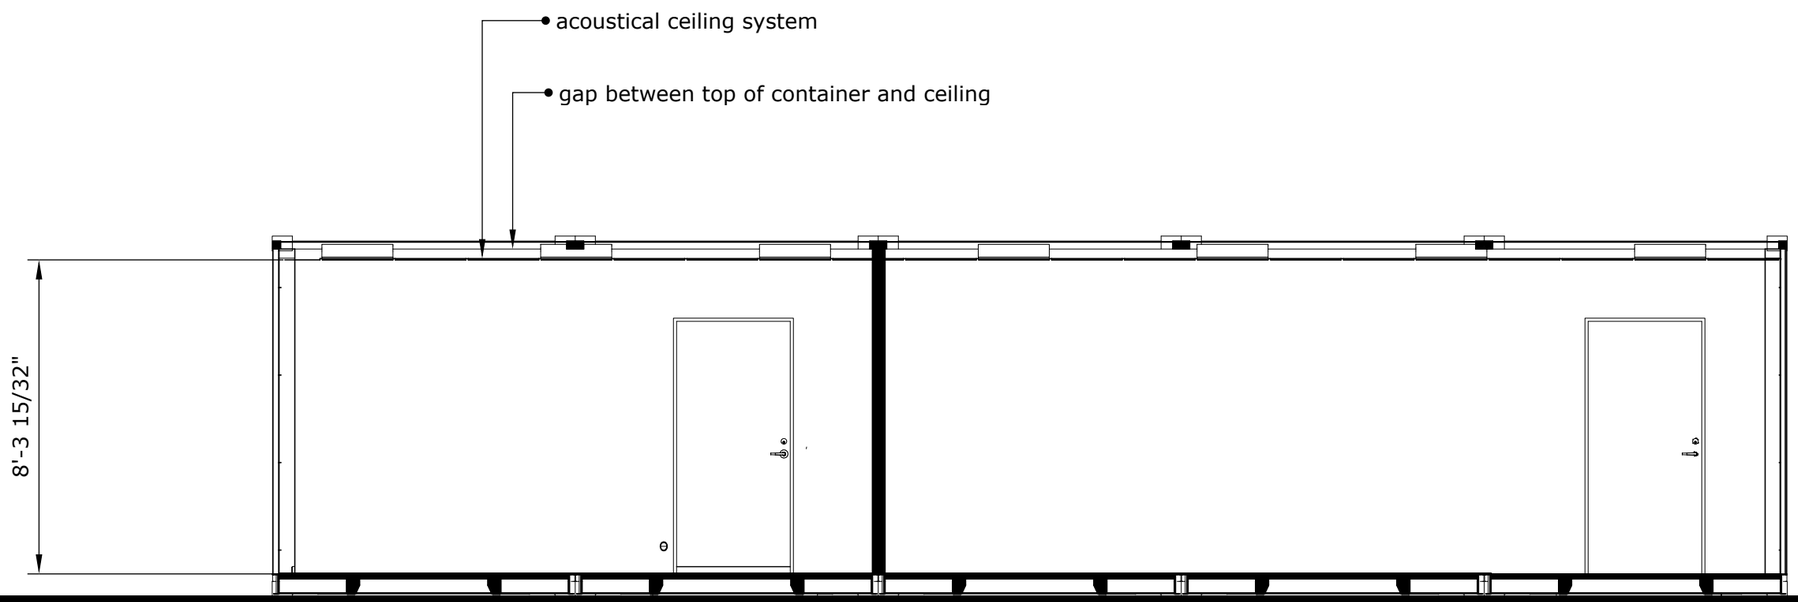
acoustical ceiling system
gap between top of container and ceiling
8'-3 15/32"

[redacted]

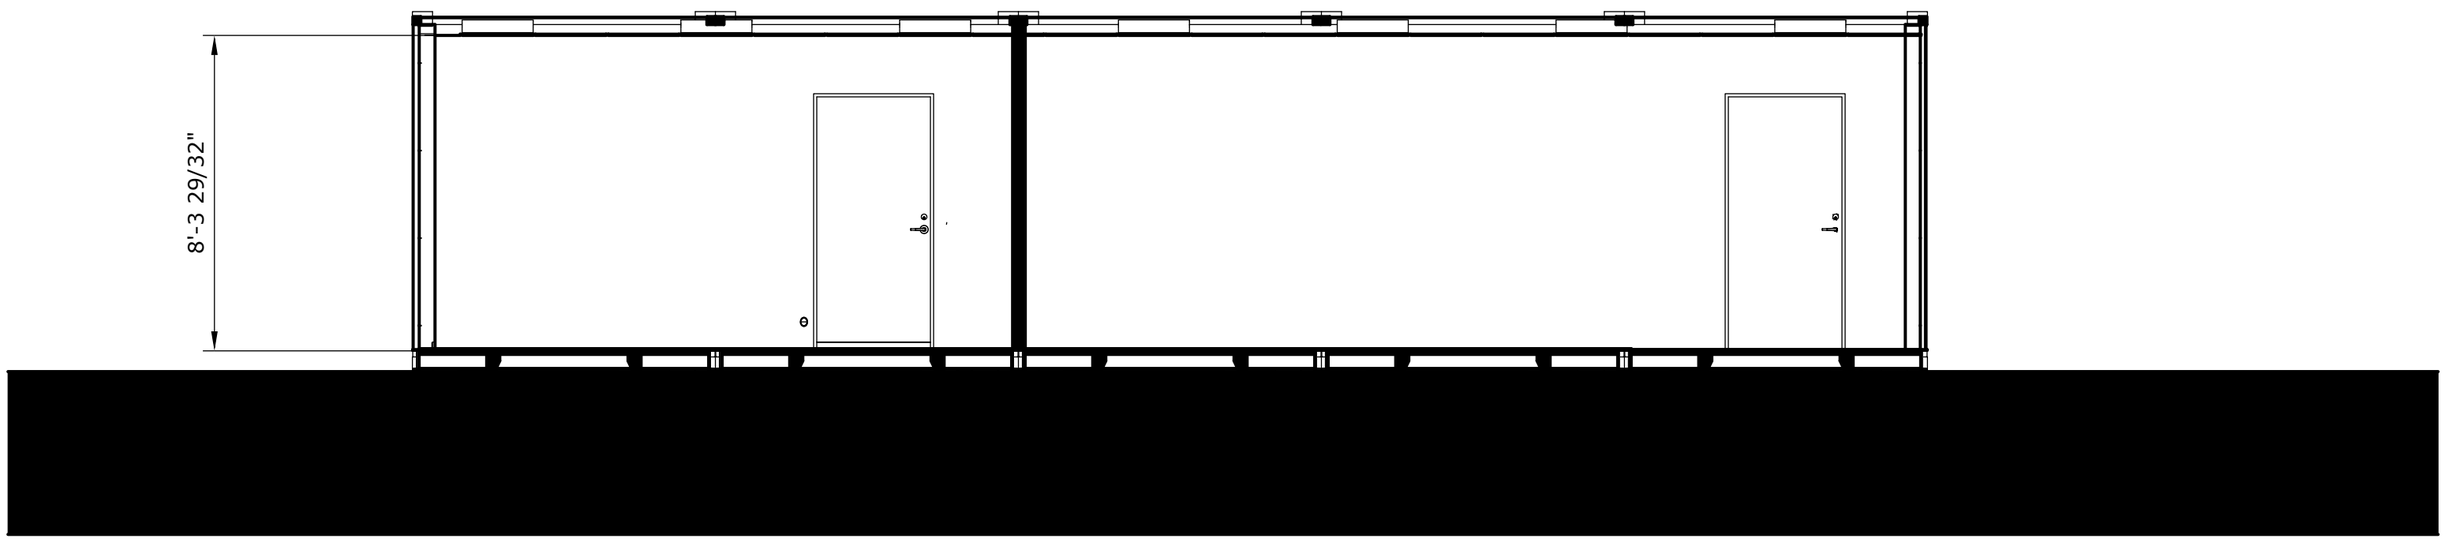
8'-3 29/32"

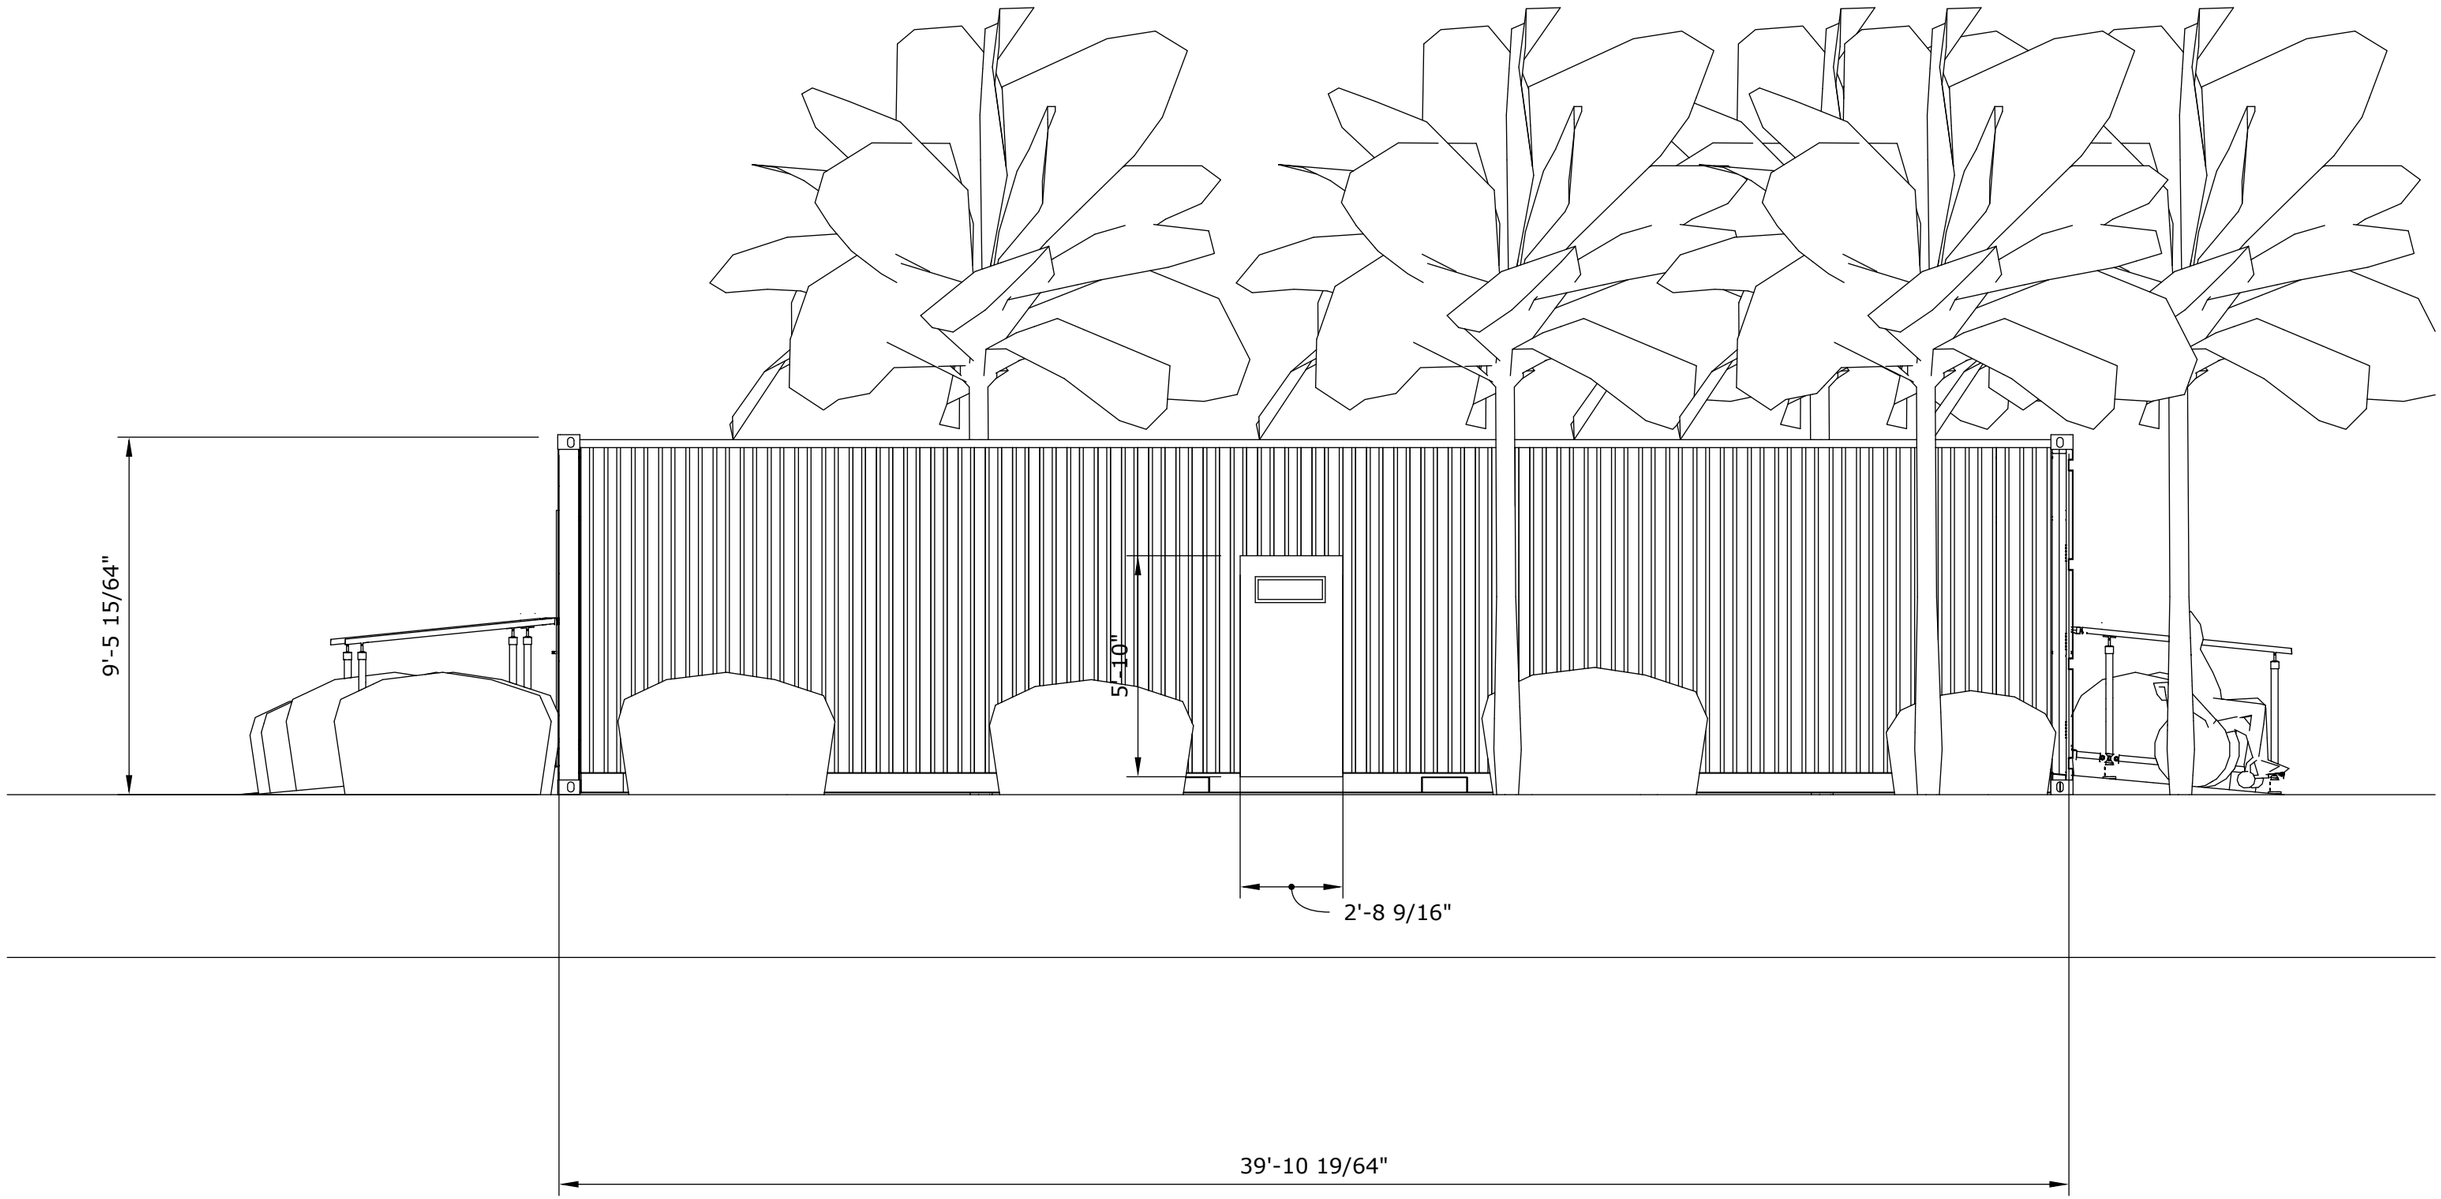
9'-5 15/64"
5'-10"
2'-8 9/16"
39'-10 19/64"

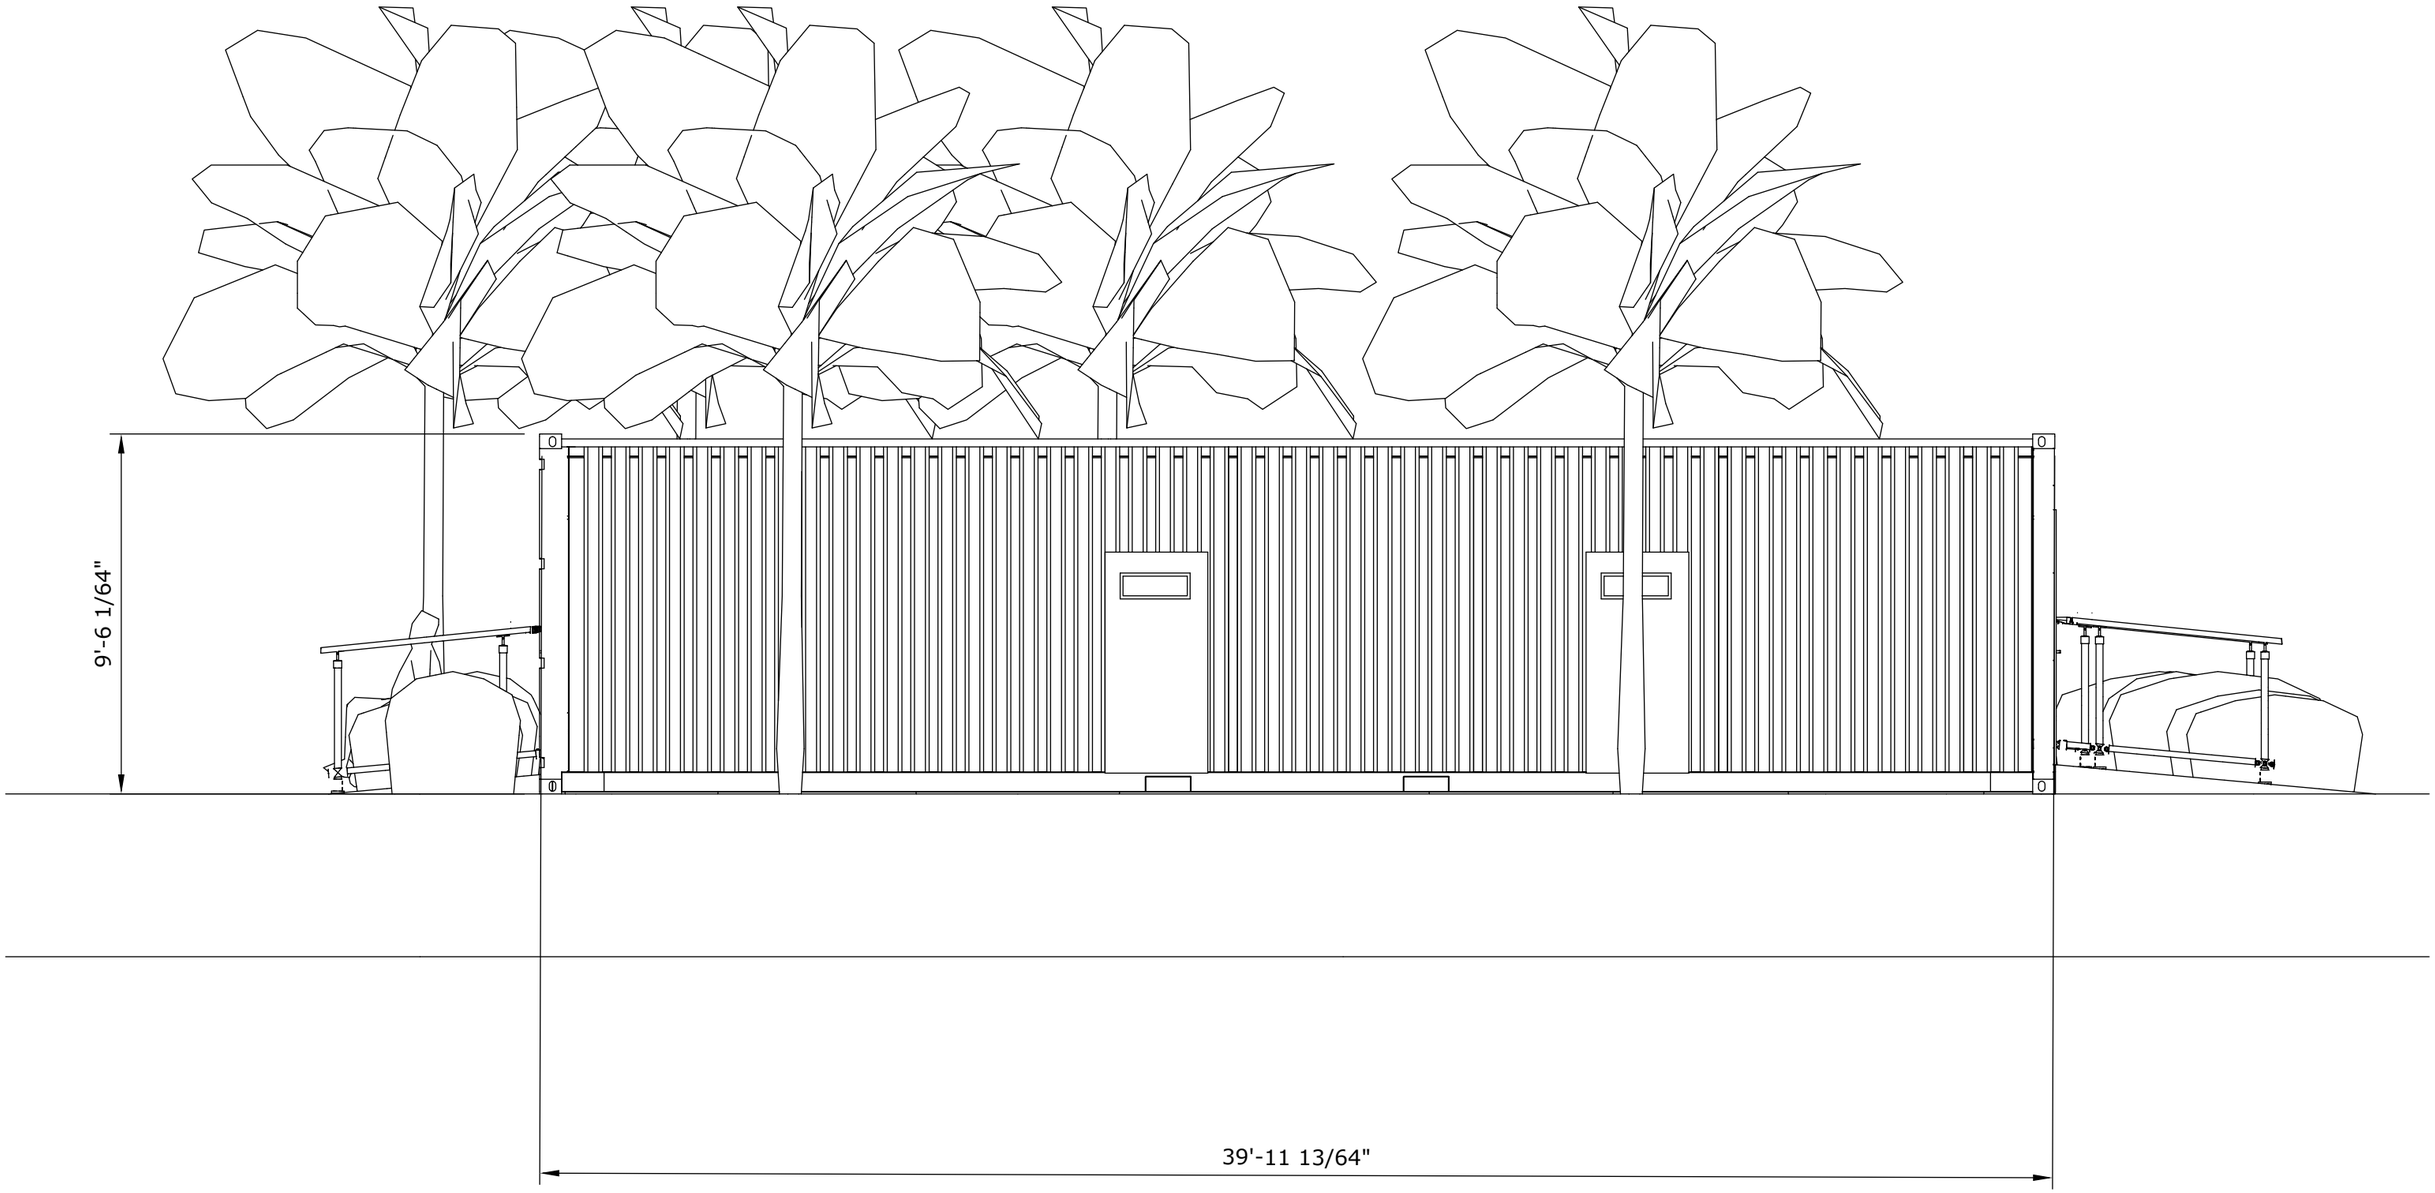
9'-6 1/64"
39'-11 13/64"

MODS
MOBILE OFFICE DESIGN SOLUTIONS

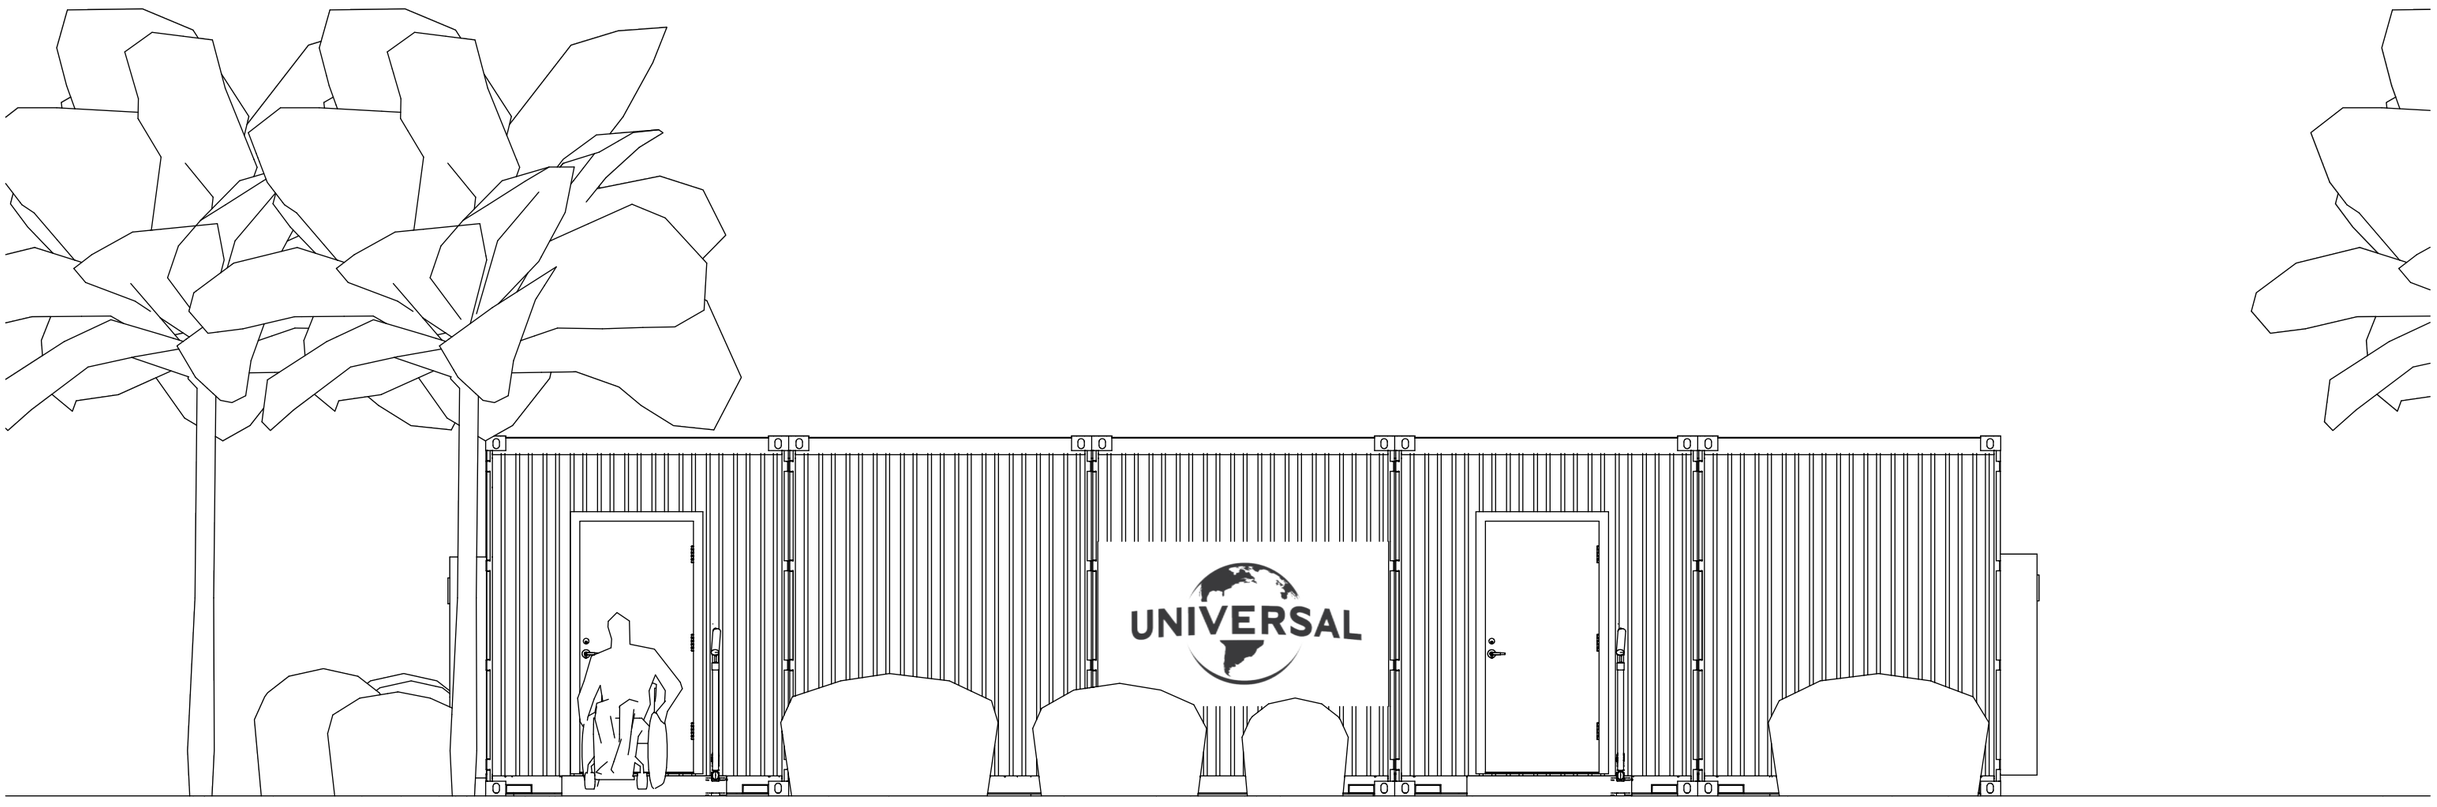

MODS
MOBILE OFFICE DESIGN SOLUTIONS

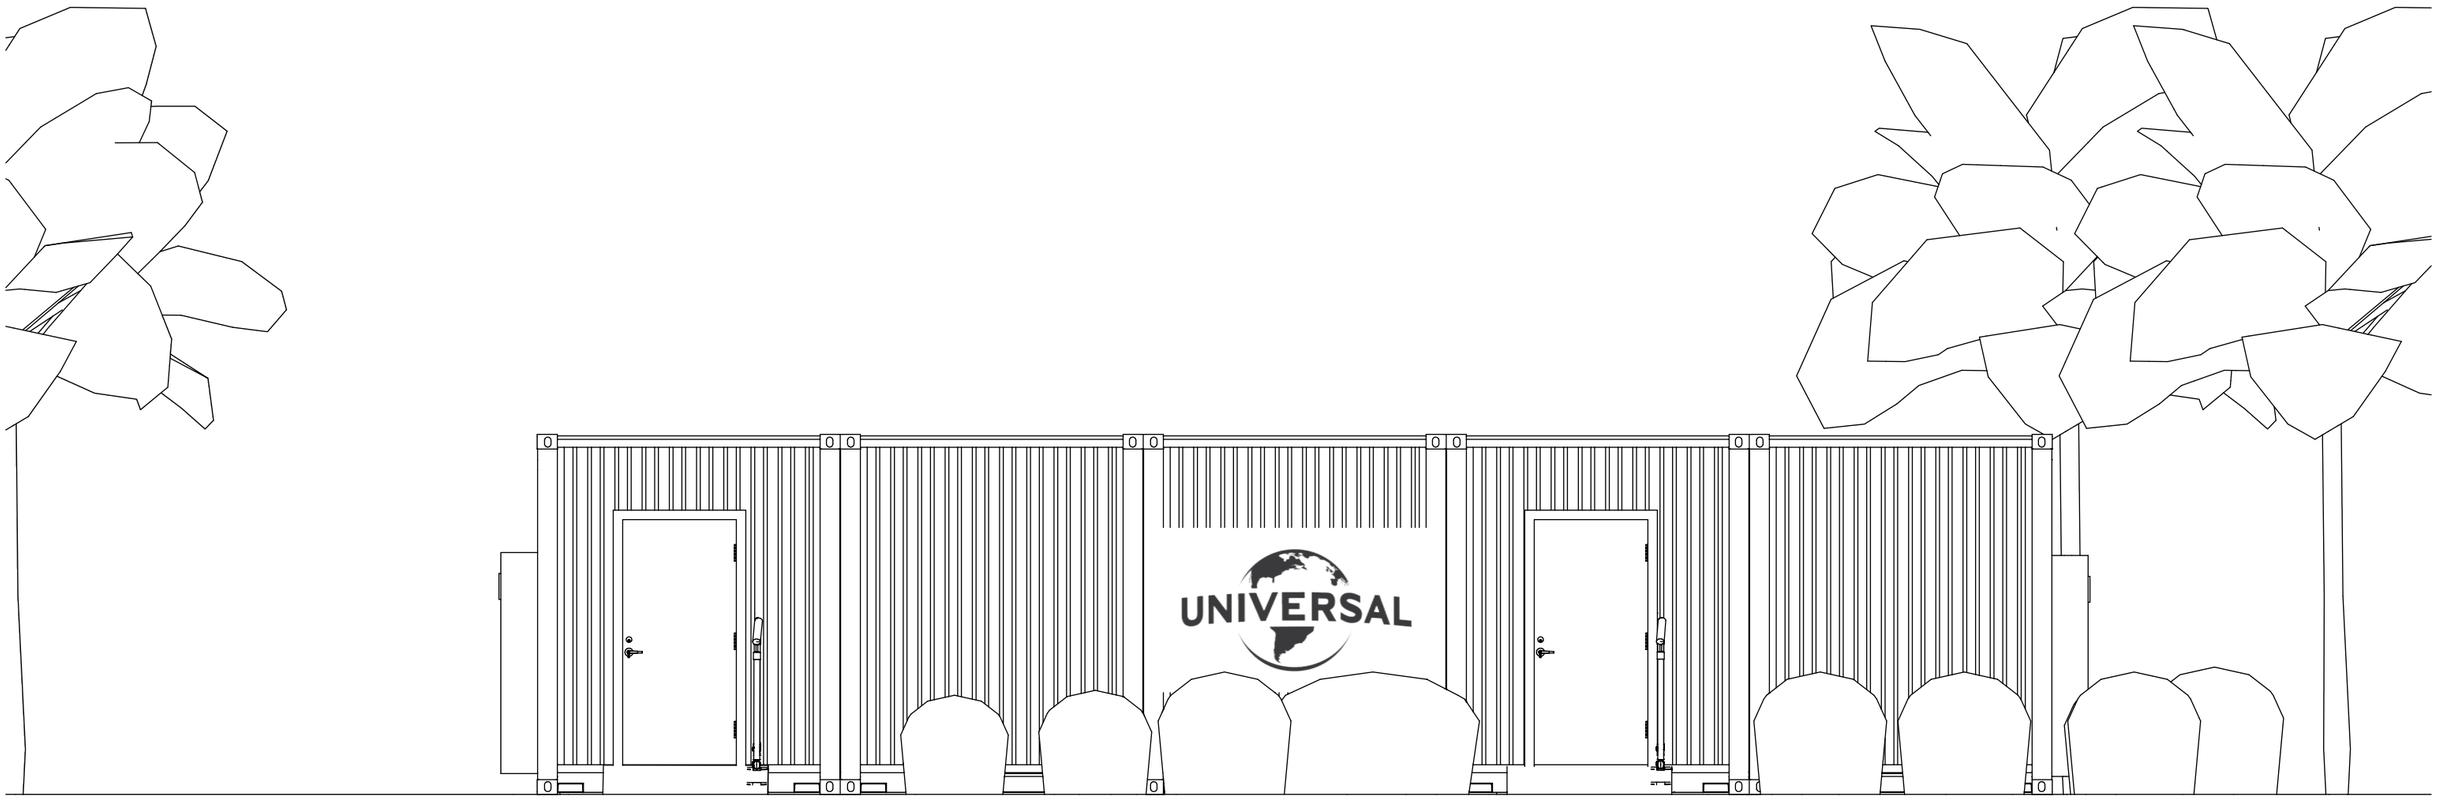

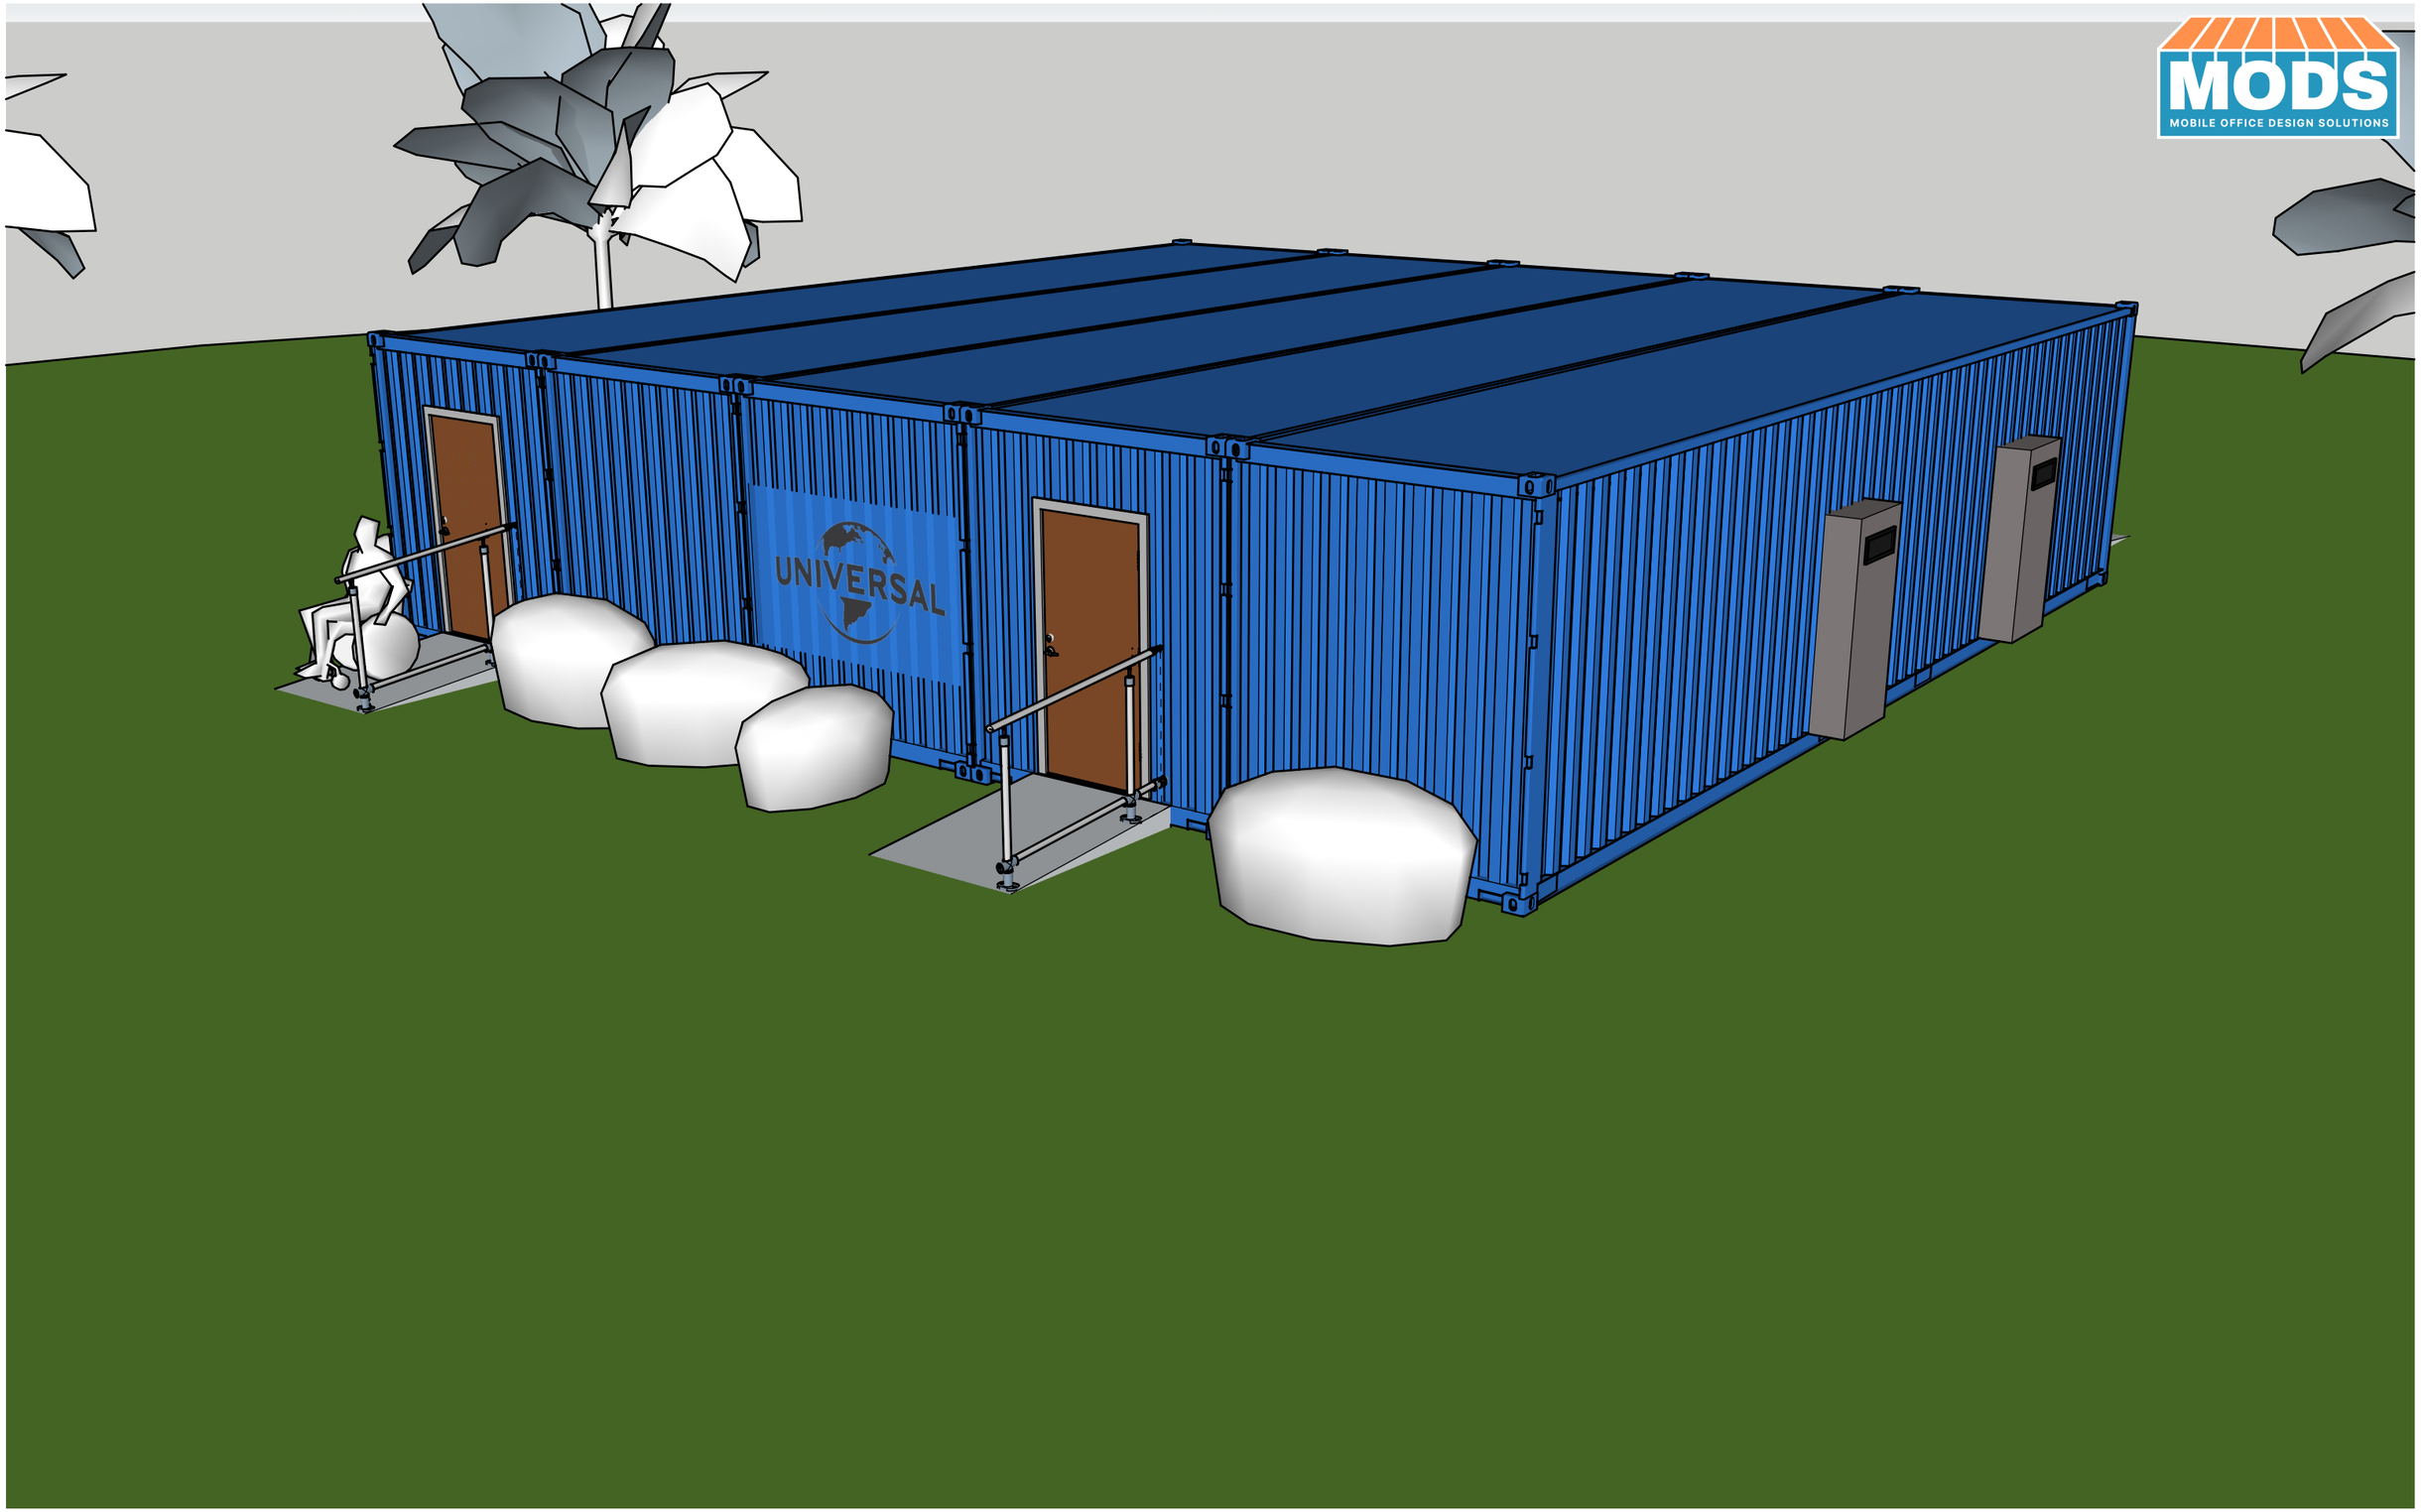
MODS
MOBILE OFFICE DESIGN SOLUTIONS
UNIVERSAL